


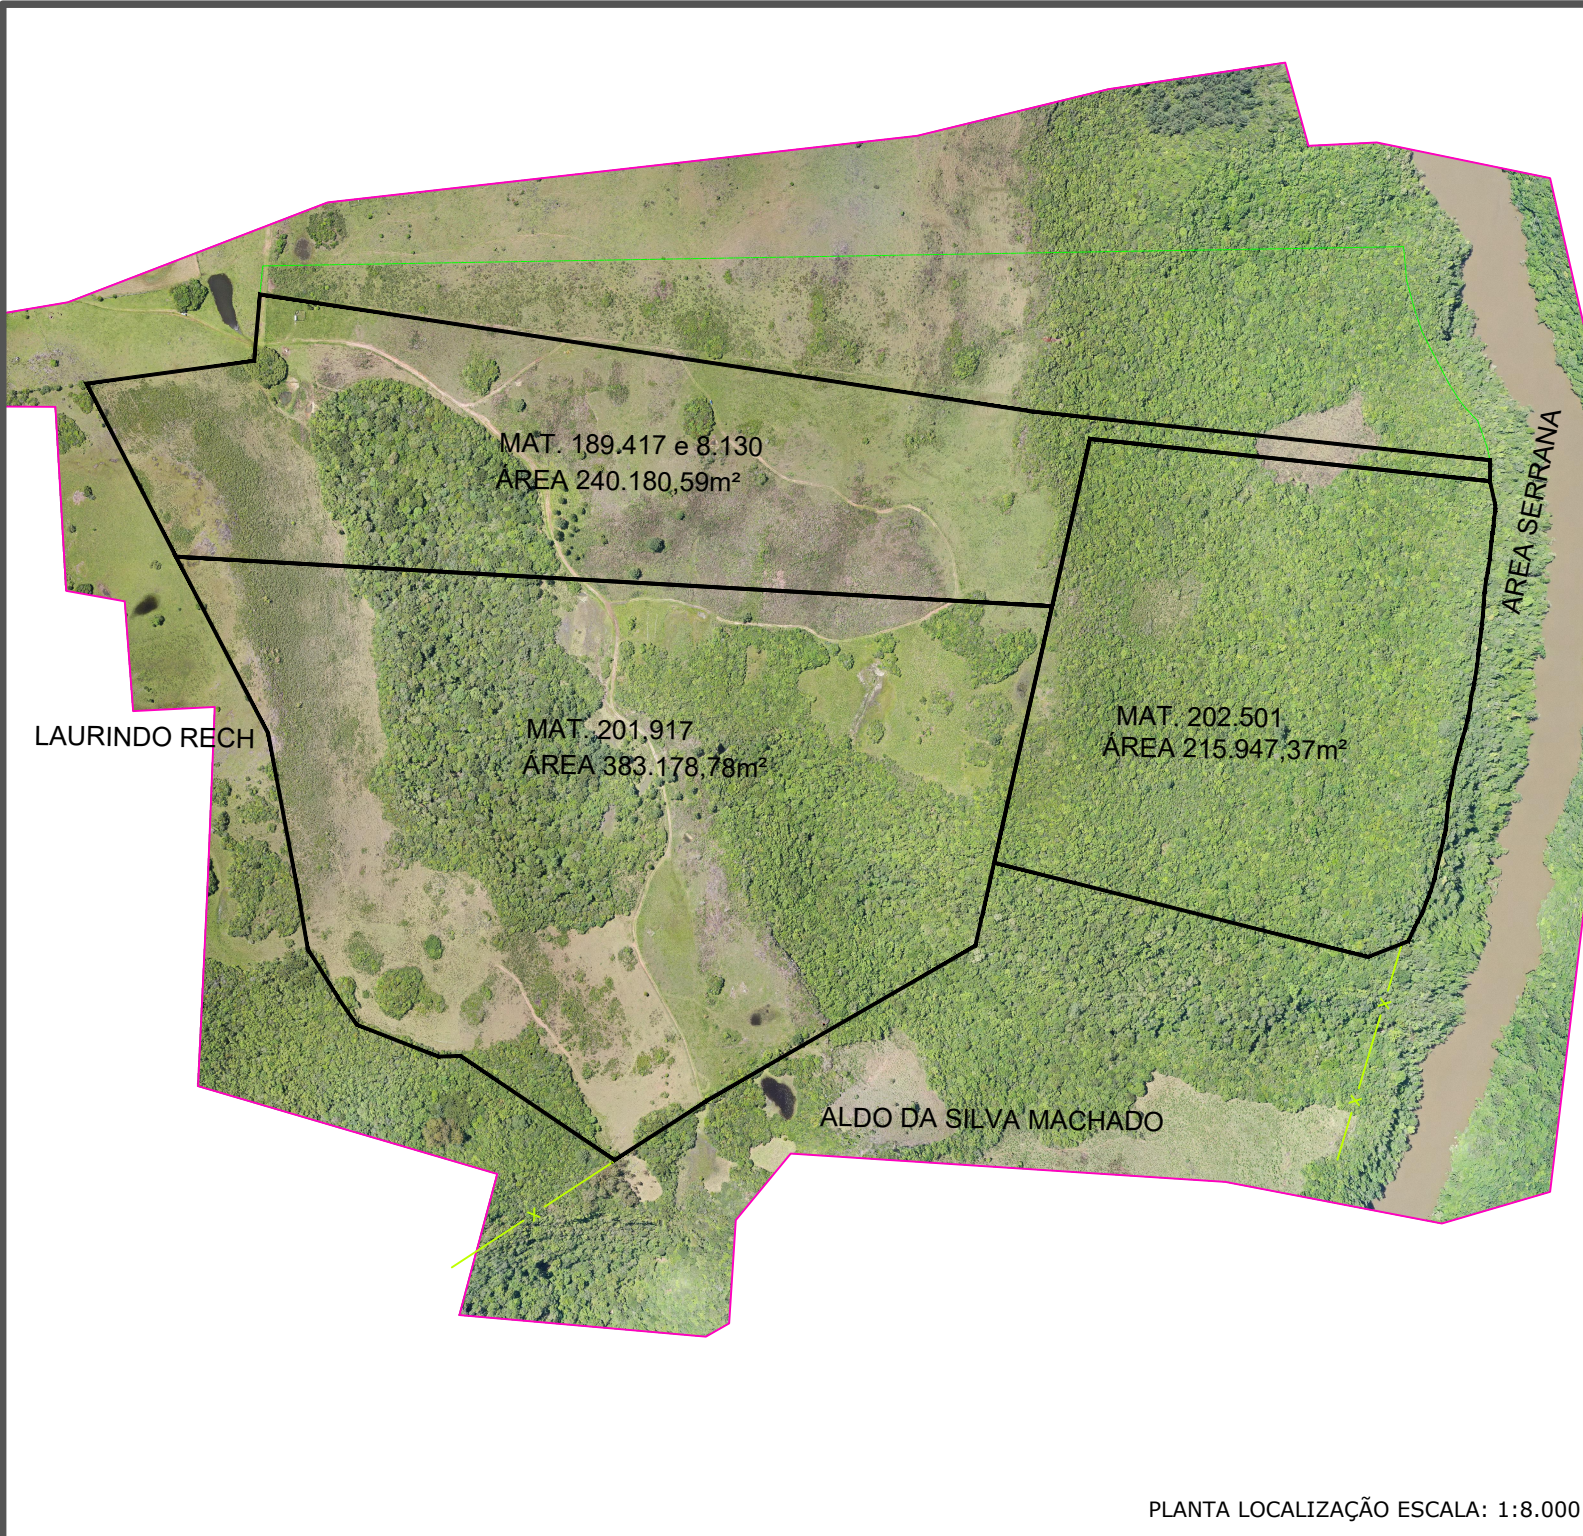

QUADRO DE ÁREAS	
MATRICULA	ÁREA
201.917	383.178,78m²
202.501	215.947,37m²
189.417 e 8.130	240.180,59m²
ÁREA TOTAL: 839.306,74m²	

Dados do Georreferenciamento
Marcos adotados como referência:
Aparelho utilizado (Marca/Modelo): GNSS RTK SANDING T7
Data do levantamento: DEZ/23

Metodologia adotada:
Levantamento dos vértices com GNSS RTK SANDING T7
Datum: SIRGAS 2000
PLANO TOPOGRÁFICO LOCAL COM ORIGEM NO MARCO 0 NO CAMPUS 8 DA UCS.

INFORMAÇÕES CARTOGRÁFICAS
Sistema de Coordenadas Planas
Plano Topográfico Local Com Origem no Marco 0 no Campus 8 da UCS
Sistema Geodésico (Datum) SIRGAS 2000

Levantamento topográfico realizado sob responsabilidade técnica de
Raphael Henrique Duarte Mendes - CFT RS - 12479868613

TÍTULO	
LEVANTAMENTO PLANIMÉTRICO	
PROJETO/OBRA	
DESMEMBRAMENTO	
ENDEREÇO	DATA
CRIUVA	01/12/2023
REQUERENTE	
PEDREIRA E CONCRETO CAXIENSE LTDA	
	Rua Marquês do Herval, 1469 Sobreloja Ed. Platanos do Carmo - B. Centro Caxias do Sul/RS - CEP 95020-261 Fone +55 54 33025.6004 www.balen.adv.br
	Raphael H. D. Mendes RAPHAEL HENRIQUE DUARTE MENDES TÉCNICO AGRIMENSOR CFT-RS 12479868613
DESENHO	ARQUIVO
Raphael Duarte	FERNANDO MACHADO NOV23 UTM
prancha	
01	